

**ЗАКРЫТОЕ АКЦИОНЕРНОЕ ОБЩЕСТВО
ИНТЕРНЕТПРОДЖЕКТ**

**ТРУБОПРОВОДНАЯ СИСТЕМА «ЮЖНЫЙ ПОТОК».
СПЕЦМОРНЕФТЕПОРТ «НОВОРОССИЙСК»**

ПРОЕКТНАЯ ДОКУМЕНТАЦИЯ

Раздел 5 «Сведения об инженерном оборудовании, о сетях инженерно-технического обеспечения, перечень инженерно-технических мероприятий, содержание технологических решений»

Подраздел 5 «Сети связи»

Часть 8 «Система охранной сигнализации»

123456.789-ИОС5.8

Том 5.5.8

2014

**ЗАКРЫТОЕ АКЦИОНЕРНОЕ ОБЩЕСТВО
ИНТЕРНЕТПРОДЖЕКТ**

**ТРУБОПРОВОДНАЯ СИСТЕМА «ЮЖНЫЙ ПОТОК».
СПЕЦМОРНЕФТЕПОРТ «НОВОРОССИЙСК»**

ПРОЕКТНАЯ ДОКУМЕНТАЦИЯ

Раздел 5 «Сведения об инженерном оборудовании, о сетях инженерно-технического обеспечения, перечень инженерно-технических мероприятий, содержание технологических решений»

Подраздел 5 «Сети связи»

Часть 8 «Система охранной сигнализации»

123456.789-ИОС5.8

Том 5.5.8

Главный инженер проекта:

Пирогов Д.Б.

2014

Обозначение

Наименование

Примечание

123456.789-ИОС5.8-С	Содержание тома	2
123456.789-ИОС5.8-СП	Состав проектной документации	3
123456.789-ИОС5.8.ГЧ	Пояснительная записка	4
123456.789-ИОС5.8.ГЧ1	Схема структурная	8
123456.789-ИОС5.8.ГЧ2	Схема расположения оборудования и кабельных трасс на первом этаже здания 315	9
123456.789-ИОС5.8.ГЧ3	Схема расположения оборудования и кабельных трасс на втором этаже здания 315	10
123456.789-ИОС5.8.ГЧ4	Схема расположения оборудования и кабельных трасс на первом этаже здания 325	11
123456.789-ИОС5.8.ГЧ5	Схема расположения оборудования и кабельных трасс на втором этаже здания 325	12
123456.789-ИОС5.8.ГЧ6	Схема расположения оборудования и кабельных трасс на третьем этаже здания 325	13

Согласовано

Взам. инв. №

Подп. и дата

Инв. № подл.

Изм.	Кол.уч.	Лист	№ док.	Подпись	Дата
Разработал	Волков				
Проверил	Зайцев				
Н. контроль	Смирнова				
Нач. отдела	Пивоваров				

123456.789-ИОС5.8-С

Содержание тома

Стадия	Лист	Листов
П		1
ЗАО «Интернетпроджект»		

Состав проектной документации приведён в томе 123456.789-СП.

J:\Проекты\2014\2.2 Состав проекта.doc

Согласовано	

Взам. инв. №	
Подп. и дата	

						123456.789-ИОС5.8-СП		
Изм.	Кол.уч.	Лист	№ док.	Подпись	Дата			
Инв. № подл.	Разработал	Волков				Стадия	Лист	Листов
	Проверил	Зайцев						
	Н. контроль	Смирнова				ЗАО «Интернетпроджект»		
	Нач. отдела	Пивоваров						
Состав проектной документации								

Содержание

.....

.....

.....

Текст пояснительной записки.

J:\Р\о\о\о\о\2014\2.3 Пояснительная записка.doc

Согласовано		

Взам. инв. №	
Подп. и дата	

Инв. № подл.	Разработал	Волков		
	Проверил	Зайцев		
	Н. контроль	Смирнова		
	Нач. отдела	Пивоваров		

						123456.789-ИОС5.8.ТЧ				
Изм.	Кол.уч.	Лист	№ док.	Подпись	Дата	Пояснительная записка	Стадия	Лист	Листов	
							П	1	4	
							ЗАО «Интернетпроджект»			

Текст пояснительной записки.

Д:\Рго\Модос\2014\2.3 Пояснительная записка.doc

Инв. № подл.	Взаим. инв. №					Лист
	Подп. и дата					
Изм.	Кол.уч.	Лист	№ док.	Подп.	Дата	123456.789-ИОС5.8.ТЧ

Текст пояснительной записки.

Д:\Рго\Модос\2014\2.3 Пояснительная записка.doc

Инв. № подл.	Взаим. инв. №					Лист 3
	Подп. и дата					
	Текст пояснительной записки.					
Изм.	Кол.уч	Лист	№ док.	Подп.	Дата	123456.789-ИОС5.8.ТЧ

Текст пояснительной записки.

Д:\Рго\Иос\2014\2.3 Пояснительная записка.doc

Инв. № подл.	Взаим. инв. №					Лист
	Подп. и дата					
Изм.	Кол.уч.	Лист	№ док.	Подп.	Дата	123456.789-ИОС5.8.ТЧ

Схема структурная



J:\P\G\W\08\2014\3 Графические документы проекта .dwg

Согласовано


Взамен инв. №

Подпись и дата

Инв № подл.

						123456.789-ИОС5.8.ГЧ1			
						Трубопроводная система "Южный поток". Спецморнефтепорт "Новороссийск"			
Изм.	Кол.уч.	Лист	№ док.	Подп.	Дата		Стадия	Лист	Листов
Разработал		Волков					П		1
Проверил		Зайцев				Схема структурная	ЗАО «Интернетпроджект»		
Н.контроль		Смирнова							
Нач.отдела		Пивоваров							

Схема расположения оборудования и кабельных трасс на первом этаже здания 315



J:\P\G\W\08\2014\3 Графические документы проекта .dwg

Согласовано


Взамен инв. №

Подпись и дата

Инв № подл.

						123456.789-ИОС5.8.ГЧ2			
						Трубопроводная система "Южный поток". Спецморнефтепорт "Новороссийск"			
Изм.	Кол.уч.	Лист	№ док.	Подп.	Дата		Стадия	Лист	Листов
Разработал		Волков					П		1
Проверил		Зайцев				Схема расположения оборудования и кабельных трасс на первом этаже здания 315	ЗАО «Интернетпроджект»		
Н.контроль		Смирнова							
Нач.отдела		Пивоваров							

Схема расположения оборудования и кабельных трасс на втором этаже здания 315




J:\P\G\W\08\2014\3 Графические документы проекта .dwg

Согласовано

Взамен инв. №
Подпись и дата
Инв № подл.

						123456.789-ИОС5.8.ГЧЗ			
						Трубопроводная система "Южный поток". Спецморнефтепорт "Новороссийск"			
Изм.	Кол.уч	Лист	№ док.	Подп	Дата		Стадия	Лист	Листов
Разработал		Волков					П		1
Проверил		Зайцев				Схема расположения оборудования и кабельных трасс на втором этаже здания 315	ЗАО «Интернетпроджект»		
Н.контроль		Смирнова							
Нач.отдела		Пивоваров							

Схема расположения оборудования и кабельных трасс на втором этаже здания 325




J:\РГО\Обос\2014\3 Графические документы проекта .dwg

Согласовано

Взамен инв. №
Подпись и дата
Инв № подл.

						123456.789-ИОС5.8.ГЧ5			
						Трубопроводная система "Южный поток". Спецморнефтепорт "Новороссийск"			
Изм.	Кол.уч	Лист	№ док.	Подп	Дата		Стадия	Лист	Листов
Разработал		Волков					П		1
Проверил		Зайцев				Схема расположения оборудования и кабельных трасс на втором этаже здания 325	ЗАО «Интернетпроджект»		
Н.контроль		Смирнова							
Нач.отдела		Пивоваров							

Схема расположения оборудования и кабельных трасс на третьем этаже здания 325



J:\РГО\Обс\2014\13 Графические документы проекта .dwg

Согласовано

Взамен инв. №
Подпись и дата
Инв № подл.

						123456.789-ИОС5.8.ГЧ6		
						Трубопроводная система "Южный поток". Спецморнефтепорт "Новороссийск"		
Изм.	Кол.уч	Лист	№ док.	Подп	Дата	Стадия	Лист	Листов
Разработал		Волков				П		1
Проверил		Зайцев				Схема расположения оборудования и кабельных трасс на третьем этаже здания 325		
Н.контроль		Смирнова				ЗАО «Интернетпроджект»		
Нач.отдела		Пивоваров						